


Fasadritningar

FASAD MOT NORR


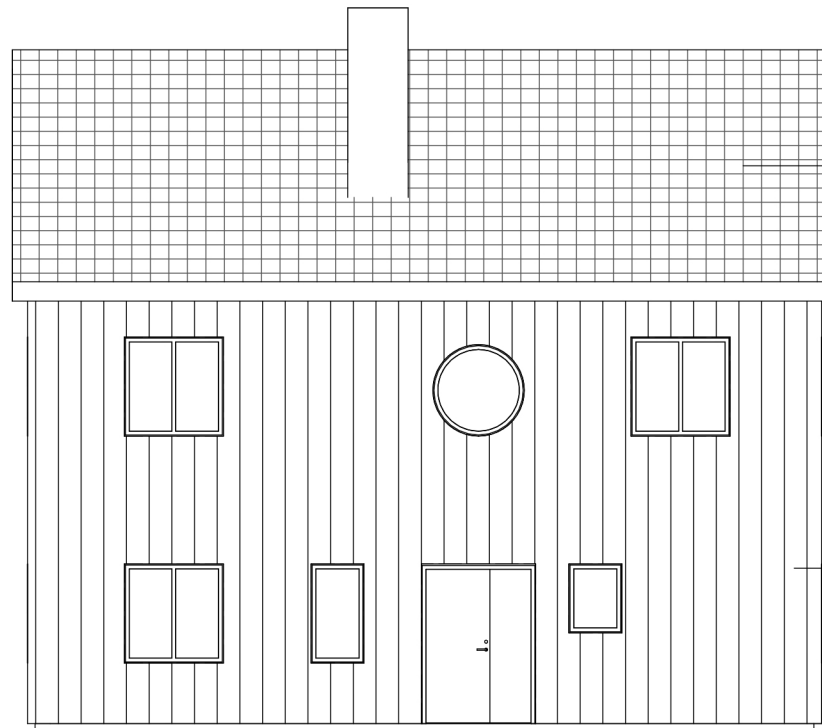


Tegeltak, grå

Visa gärna materialval
samt kulör

Stående träpanel, svart slamfärg

FASAD MOT VÄSTER

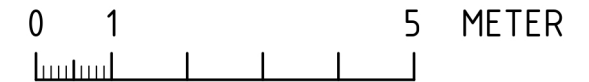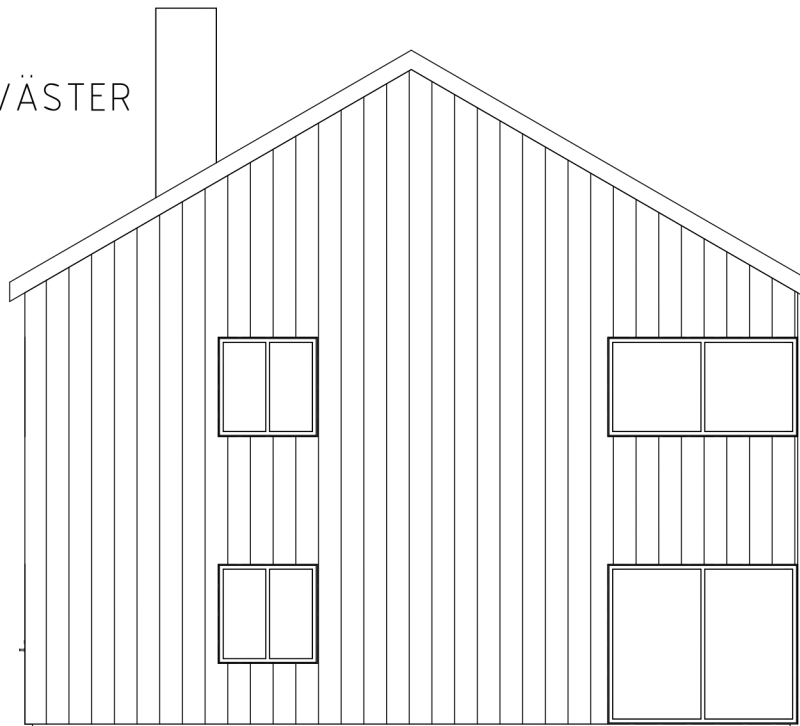

Mötet mellan föreslagen
mark och befintlig mark ska
redovisas.

FÖRESLAGEN MARK
BEFINTLIG MARK

KV. BJÖRKEN 1:15
FASAD MOT NORR
OCH VÄSTER

Ritning
2024-07-30

REV: 2024-08-13

SKALA 1:100

RITAD AV: FILIP JANSSON