


Våningshöjder och färdig golvnivå (FG) visas i sektionen.

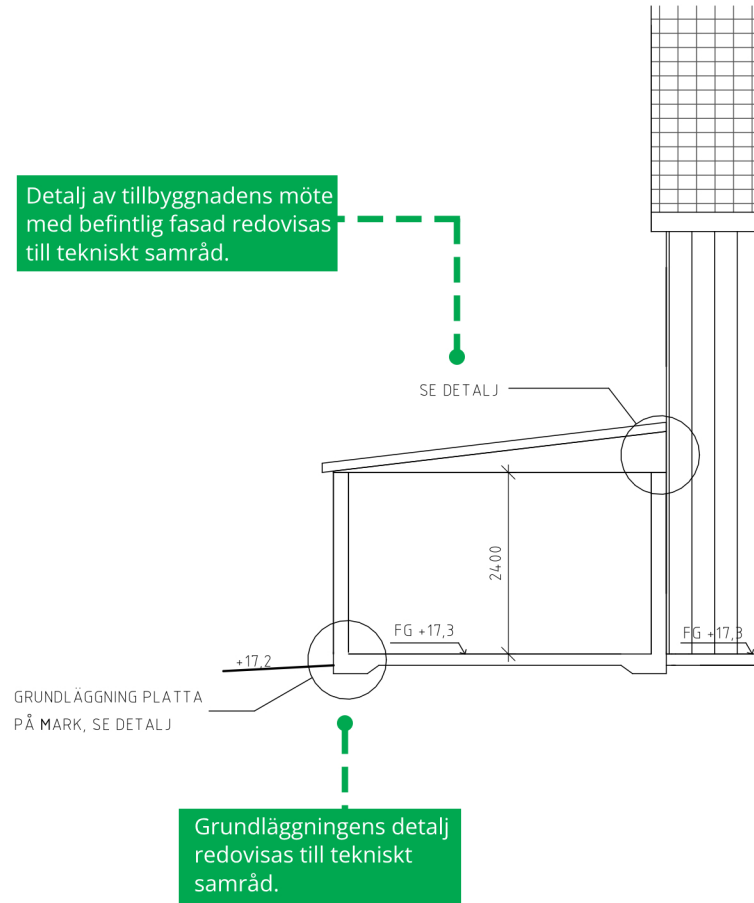

**KV. BJÖRKEN 1:15**  
SEKTION

Ritning

REV:

SKALA 1:100

2024-08-15

RITAD AV: FILIP JANSSON