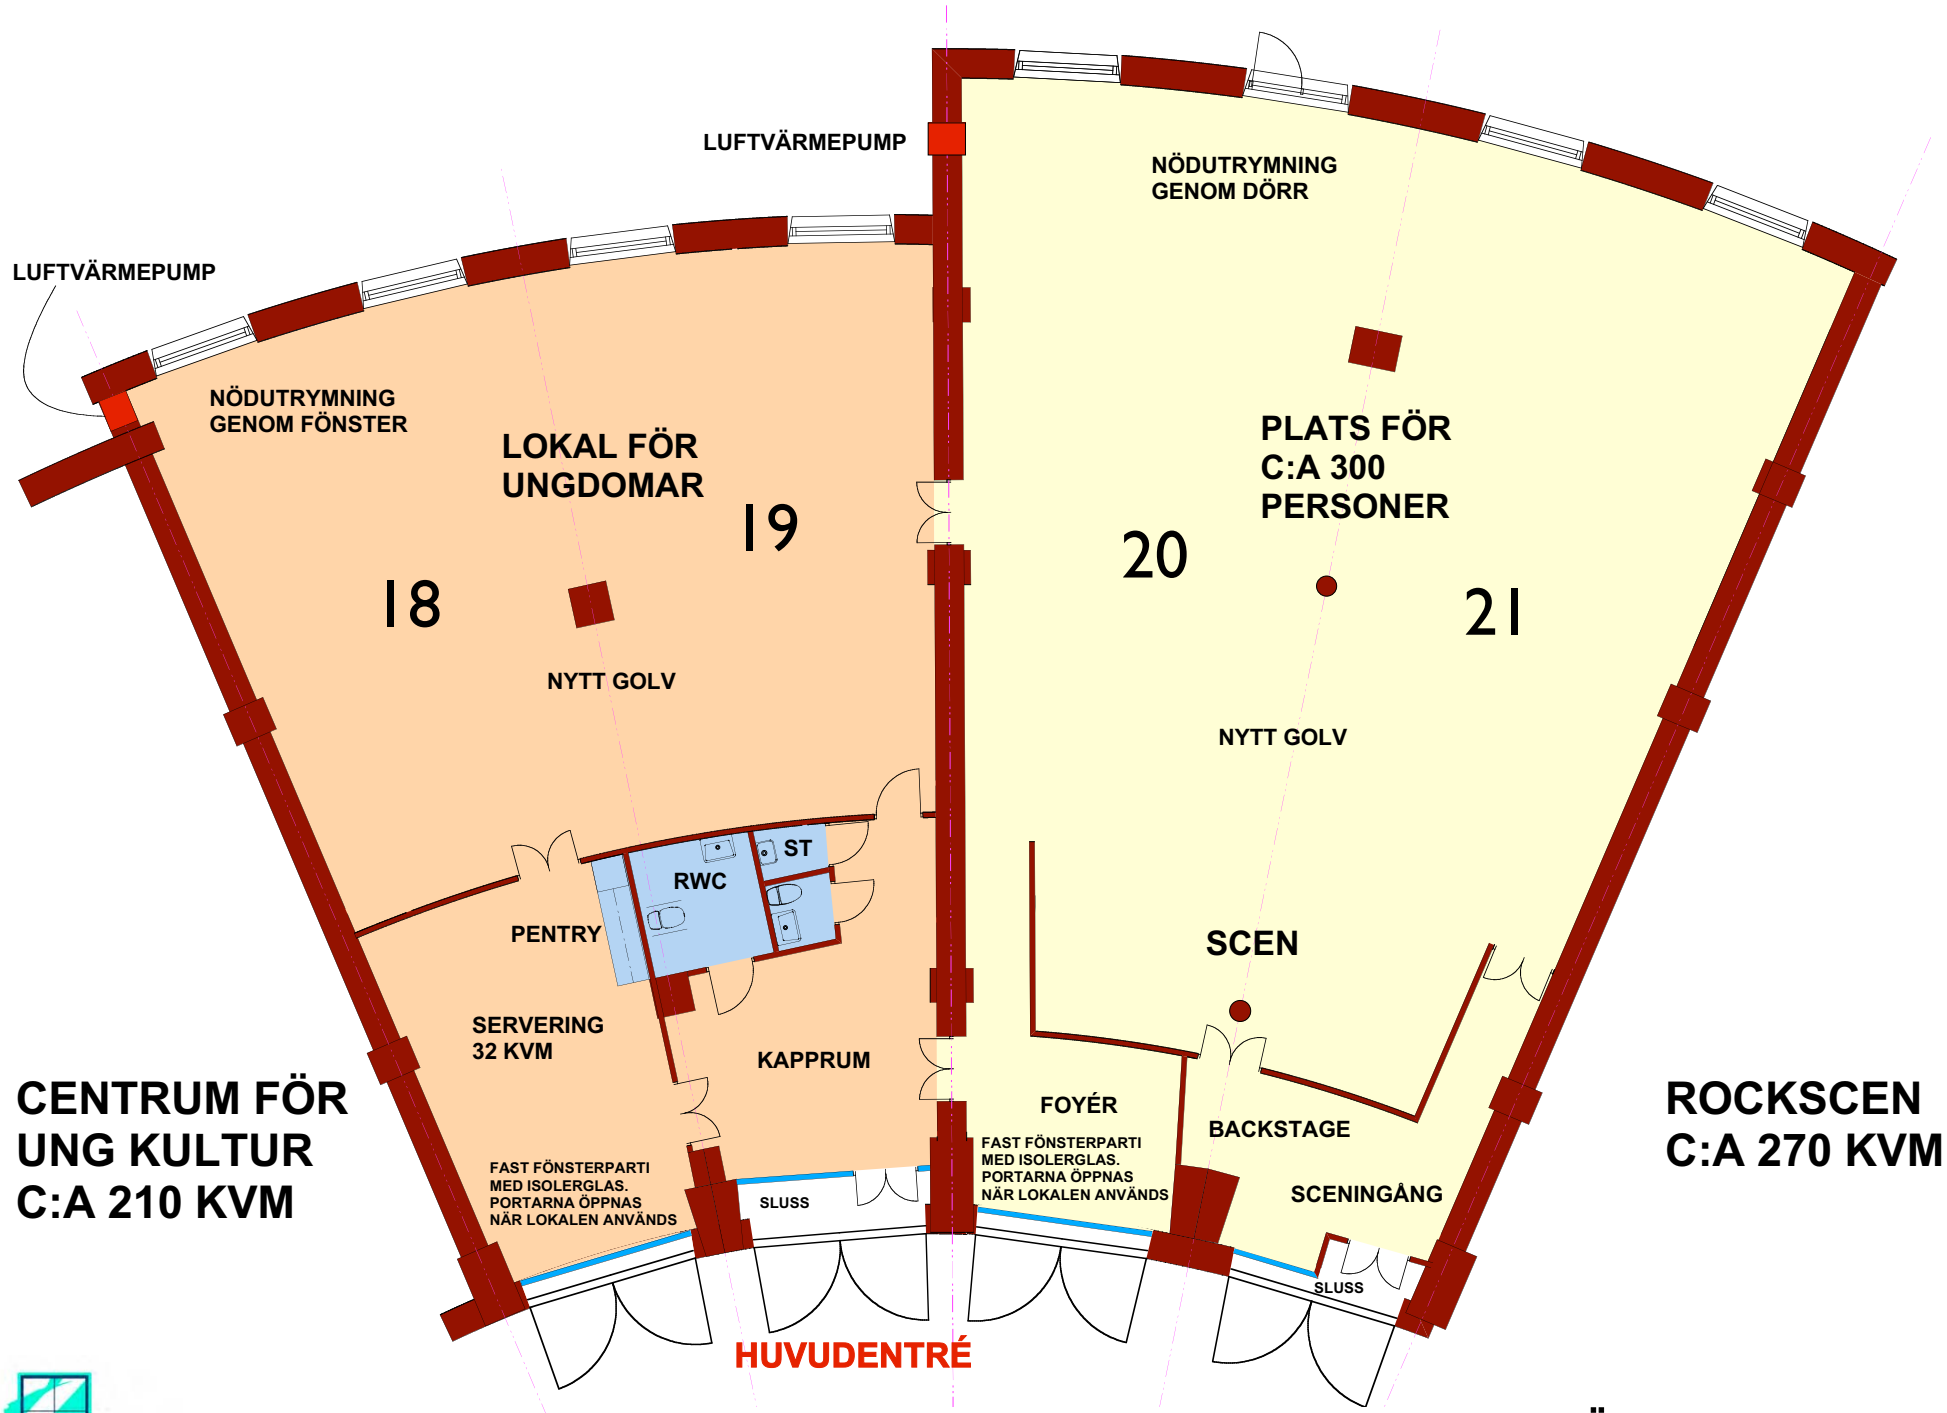

KIARK ARKITEKTUR AB

0 5 meter

LOKSTALLARNA – KATRINEHOLMS NYA ARENA FÖR UNGDOMSKULTUR
SKISS 2009.12.01